


SECCIÓ A-B
ESCALA 1:100

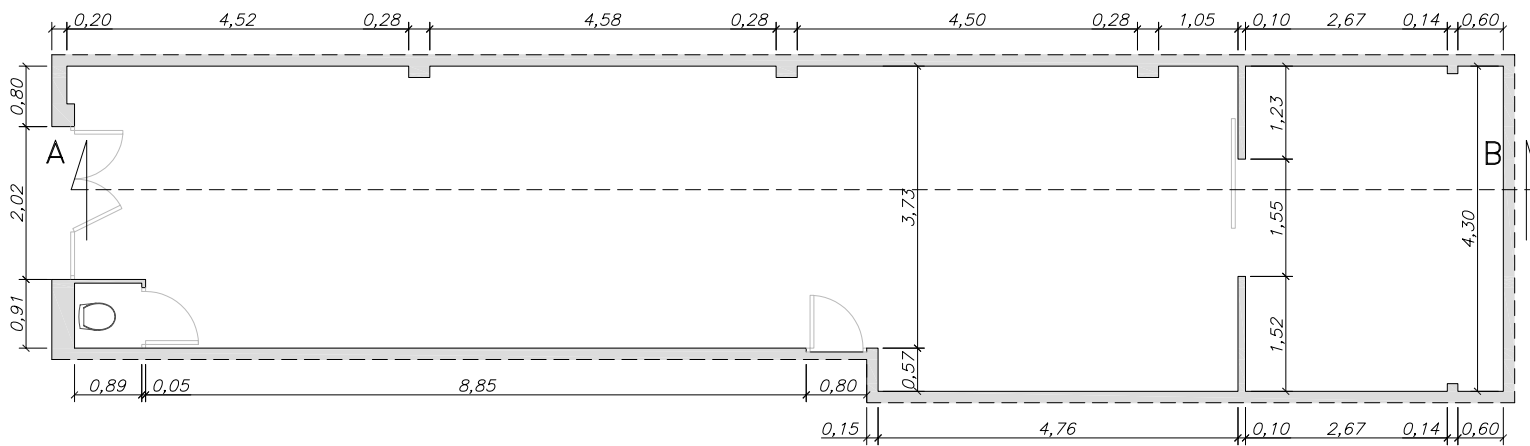

LOCAL EN PLANTA
ESCALA 1:100

SUPERFÍCIES LOCAL

SALA	59,60 m ²
MAGATZEM	14,66 m ²
LAVABO	0,77 m ²
TOTAL	75,03 m ²

SUPERFÍCIES COBERTA

SALA	60,86 m ²
MAGATZEM	14,66 m ²
TOTAL	75,52 m ²